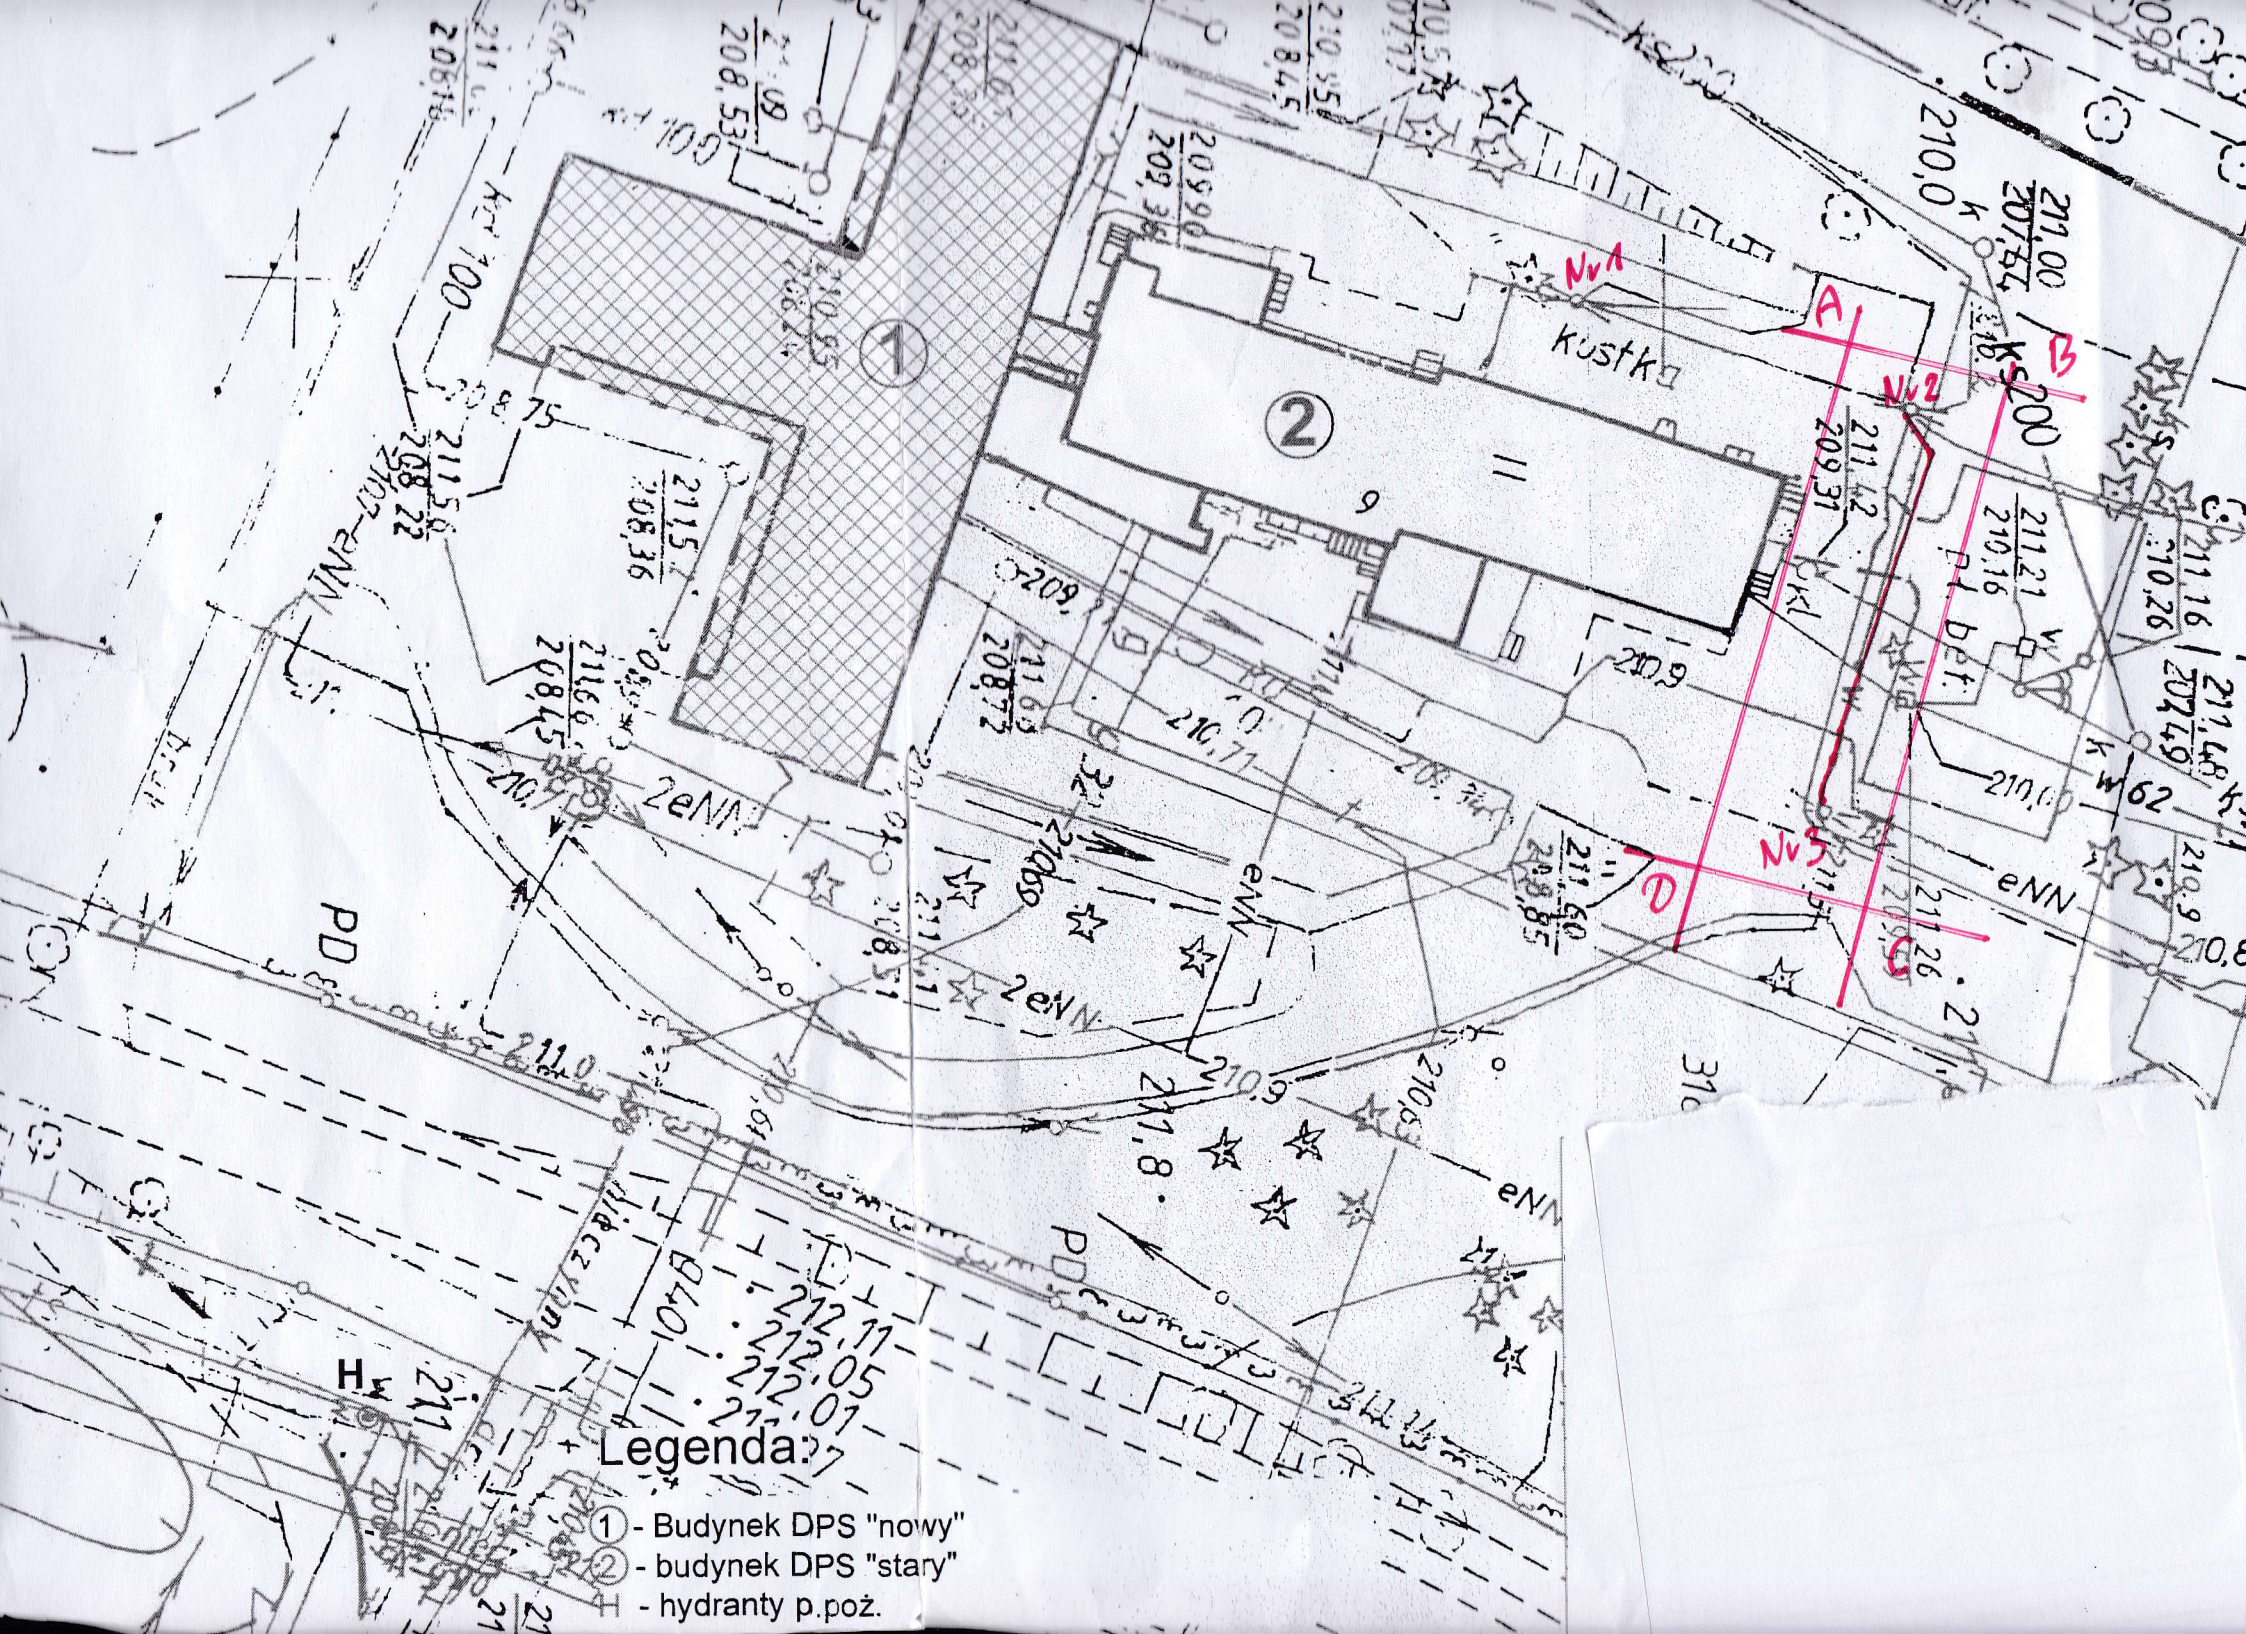
Nr1
Nr2
Nr3
A
B
C
D
kustk
PD
eNN
2eNN
Legenda:
① - Budynek DPS "nowy"
② - budynek DPS "stary"
H - hydranty p.poż.